


STUEPLAN - BØGESKOVHALLEN

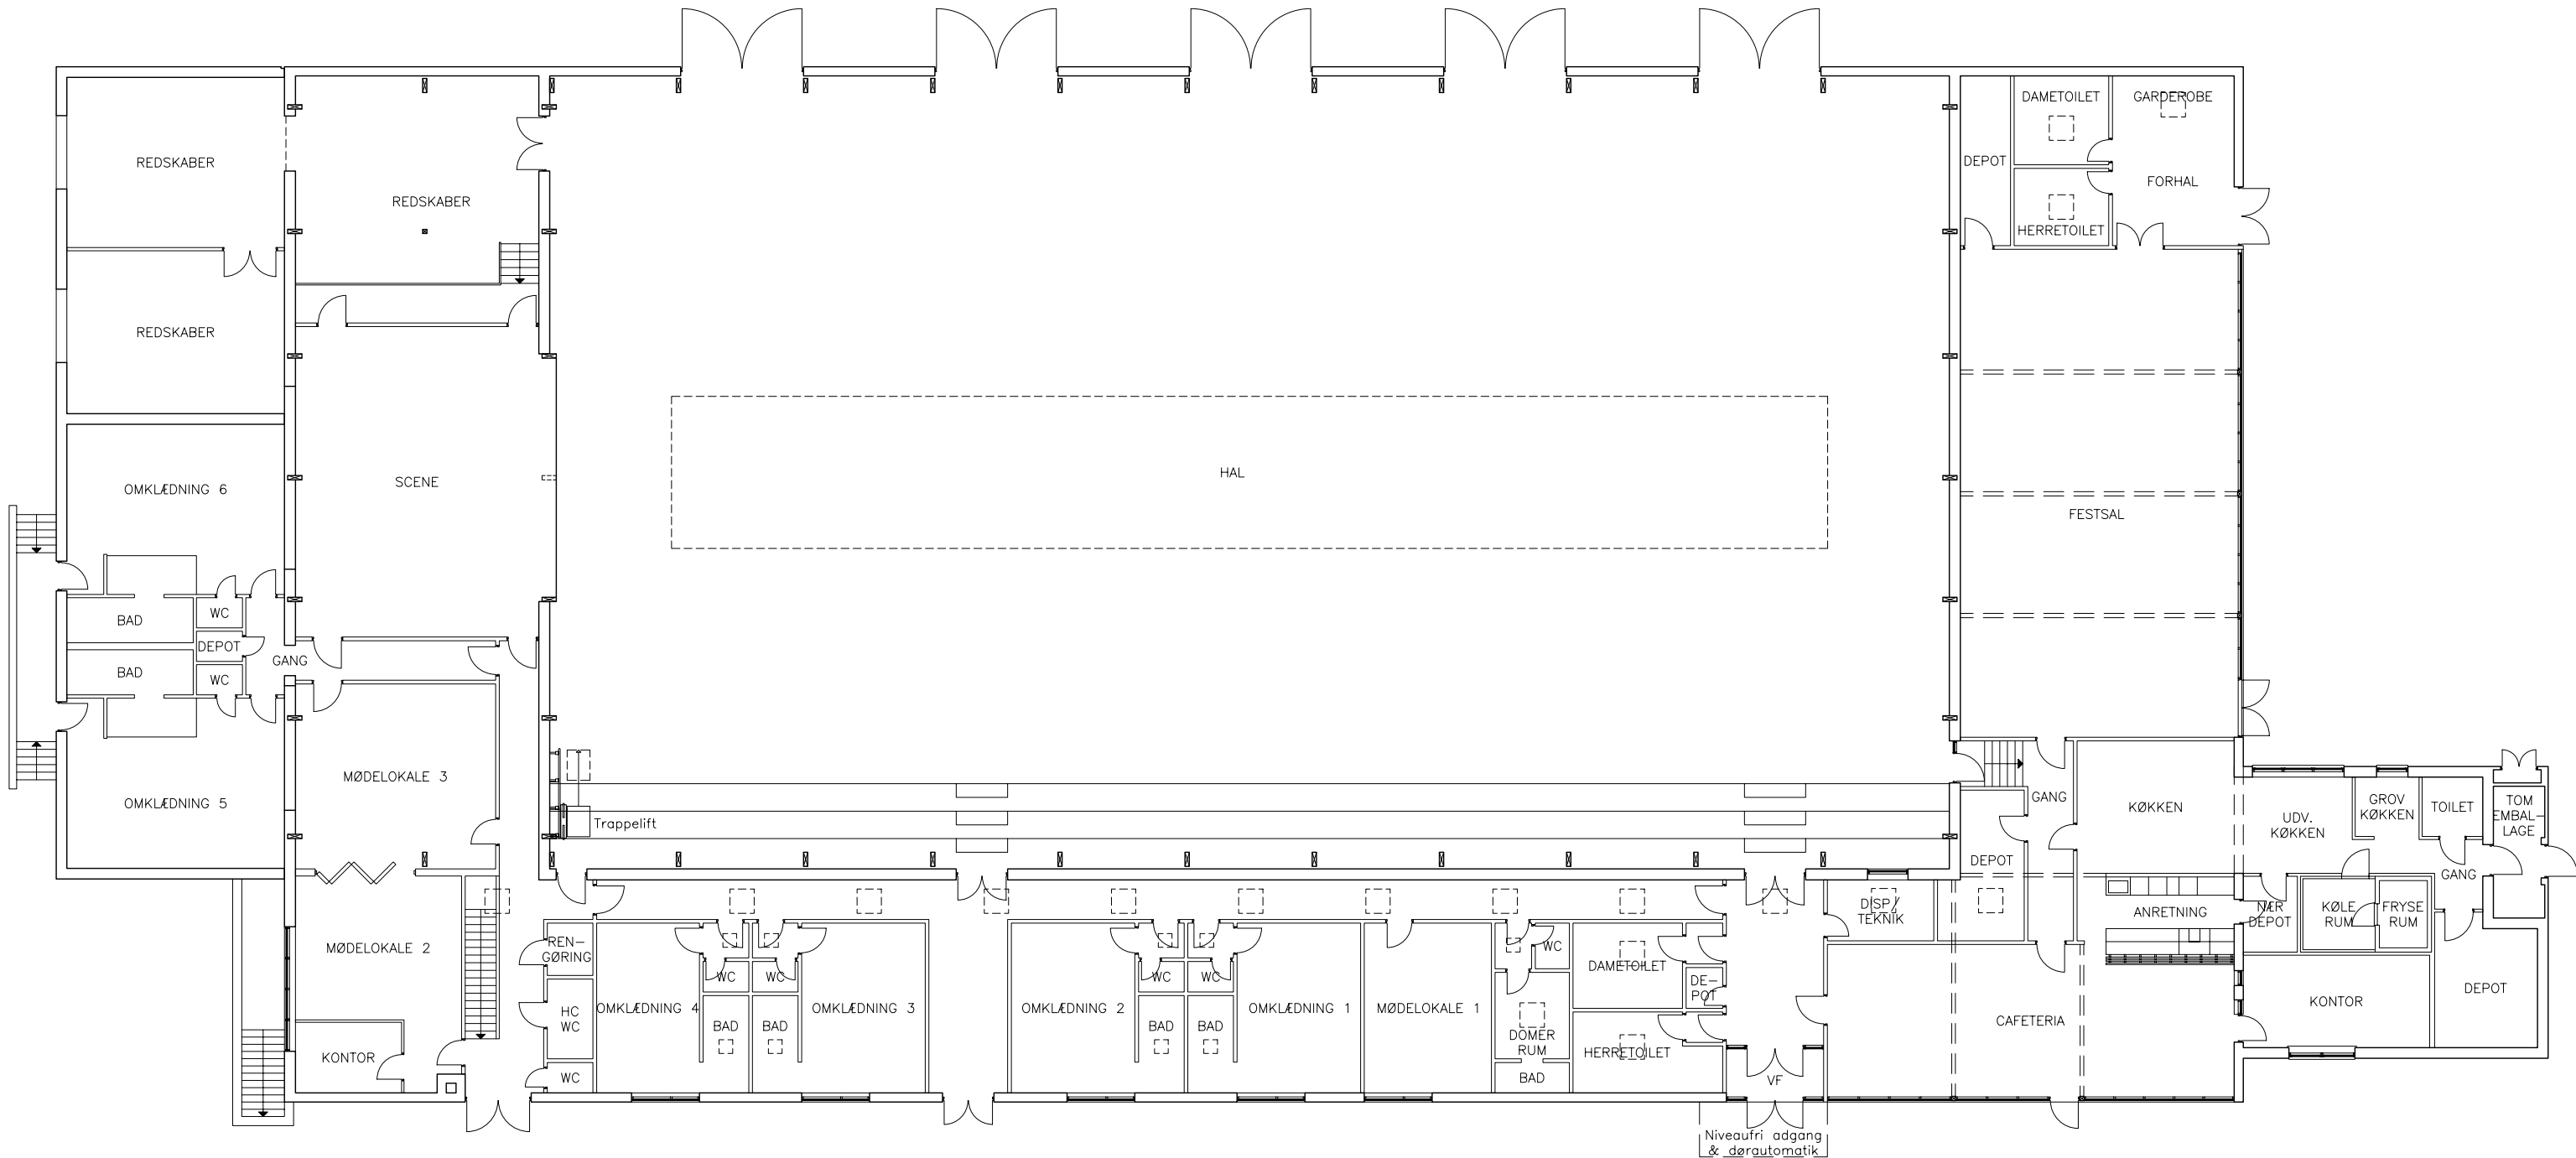

Dato: 21.02.2011

Tt ARKITEKT THOMAS THOMSEN DanskeArk, Bøgeskovvej 9, 7000 Fredericia
Tlf. : 75 95 80 59 - Fax : 75 95 81 10 - E-mail : tt@tt-arkitekt.dk